

TEATRO STUDIO BORGNA

SCHEDA TECNICA

SPAZIO SCENICO

LARGHEZZA 10mt – PROFONDITÀ 8mt – ALTEZZA TRUSS DAL PALCO 5,7mt

ALTEZZA DALLA PLATEA 0mt

MAX CARICO APPLICABILE 500Kg/sqm

CONFIGURAZIONI DISPONIBILI:

FONDALE NERO oppure FONDALE IN PVC BIANCO PER PROIEZIONE FRONTALE 9mt x 5mt – FELTRO NERO SUL PIANO DEL PALCOSCENICO – NO QUINTE

VEDI PIANTA E SEZIONE – ALLEGATI 1 – 2

MATERIALE AUDIO

PA LEFT + RIGHT FLY

2x6 SPEAKERS L'ACOUSTICS KARA II

DOWN FILL (LEFT + RIGHT)

2X1 L'ACOUSTICS 12XT

SUB LEFT+RIGHT

2x2 L'ACOUSTICS KS8

LOUDSPEAKER MANAGER SYSTEM

2 MEYER SOUND GALAXY 408

FoH

1 MIXER DIGICO QUANTUM 225 48in / 24out

1 SOUND DISTRIBUTOR 12 Ch

1 HD RECORDER TASCAM SSR 200

1 CD PLAYER

1 UPS APC

INTERCOM SYSTEM WIRELESS 1 MASTER STATION + 5 BELT PACK + HEADPHONES

NOTA: IL PERCORSO DEL MULTICORDE È LUNGO CIRCA 40mt

MONITOR

1 MIXER DIGICO SD Q225 48in / 24out

10 MONITOR WEDGE MEYER SOUND UM-1P 12" +1/4"

6 IEM SHURE PSM 1000 + SHURE P10-R

MICROFONI

DISPONIBILE SET COMPLETO DI MICROFONI (DINAMICI E CONDENSATORE / A CAVO E WIRELESS)

PER DETTAGLI SCRIVERE A allestimenti@musicaperroma.it

MATERIALE LUCI

18 CHAUVET MAVERICK SILENS 1x PROFILE

1 CONSOLLE grandMa2 Light

2 Universi DMX 512 disponibili - da FoH al palco

VEDI LIGHT PLAN – ALLEGATO 3


ALLEGATO 1 – PIANTA PALCO


HALL DIMENSIONS: LENGTH 27.80 MT - WIDTH 16.50 MT

CLEARANCE STAGE FLOOR LEVEL TO THE GRID 5.70MT

ELECTRIC POWER AVAILABLE 80 KW

36 CH DIMMER 2,5 KW - 6 DIRECT 220 v 16 Amp

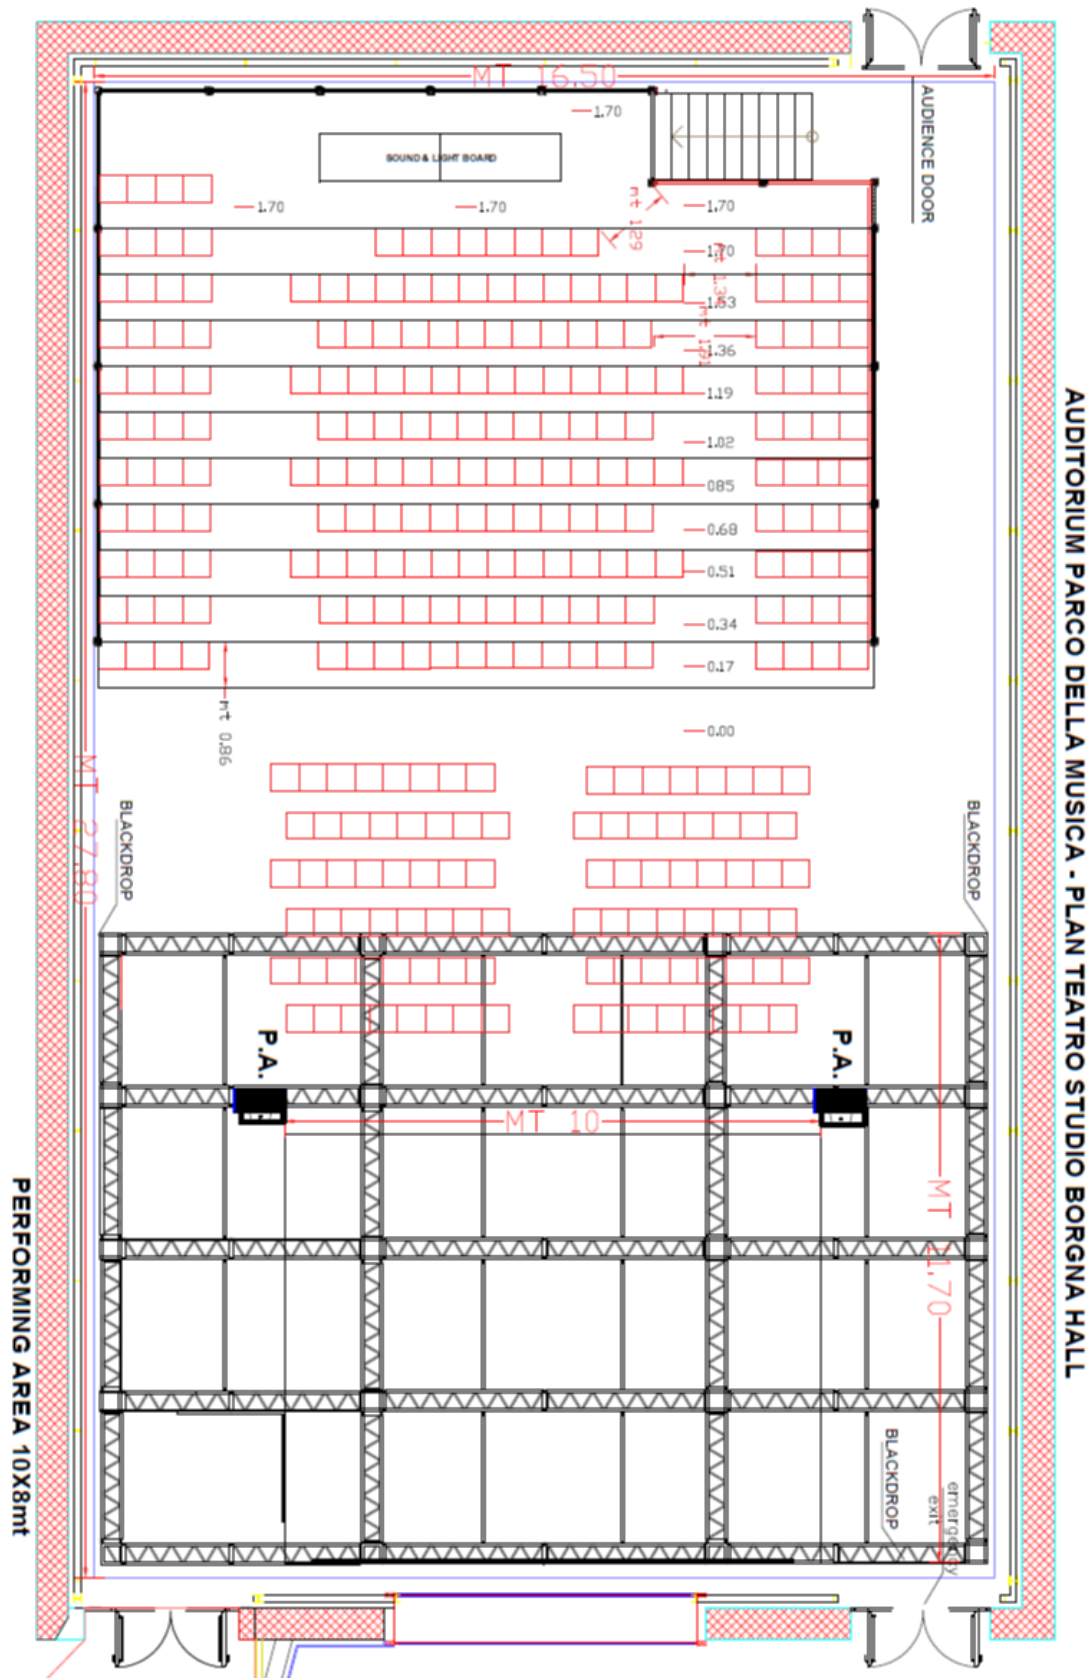

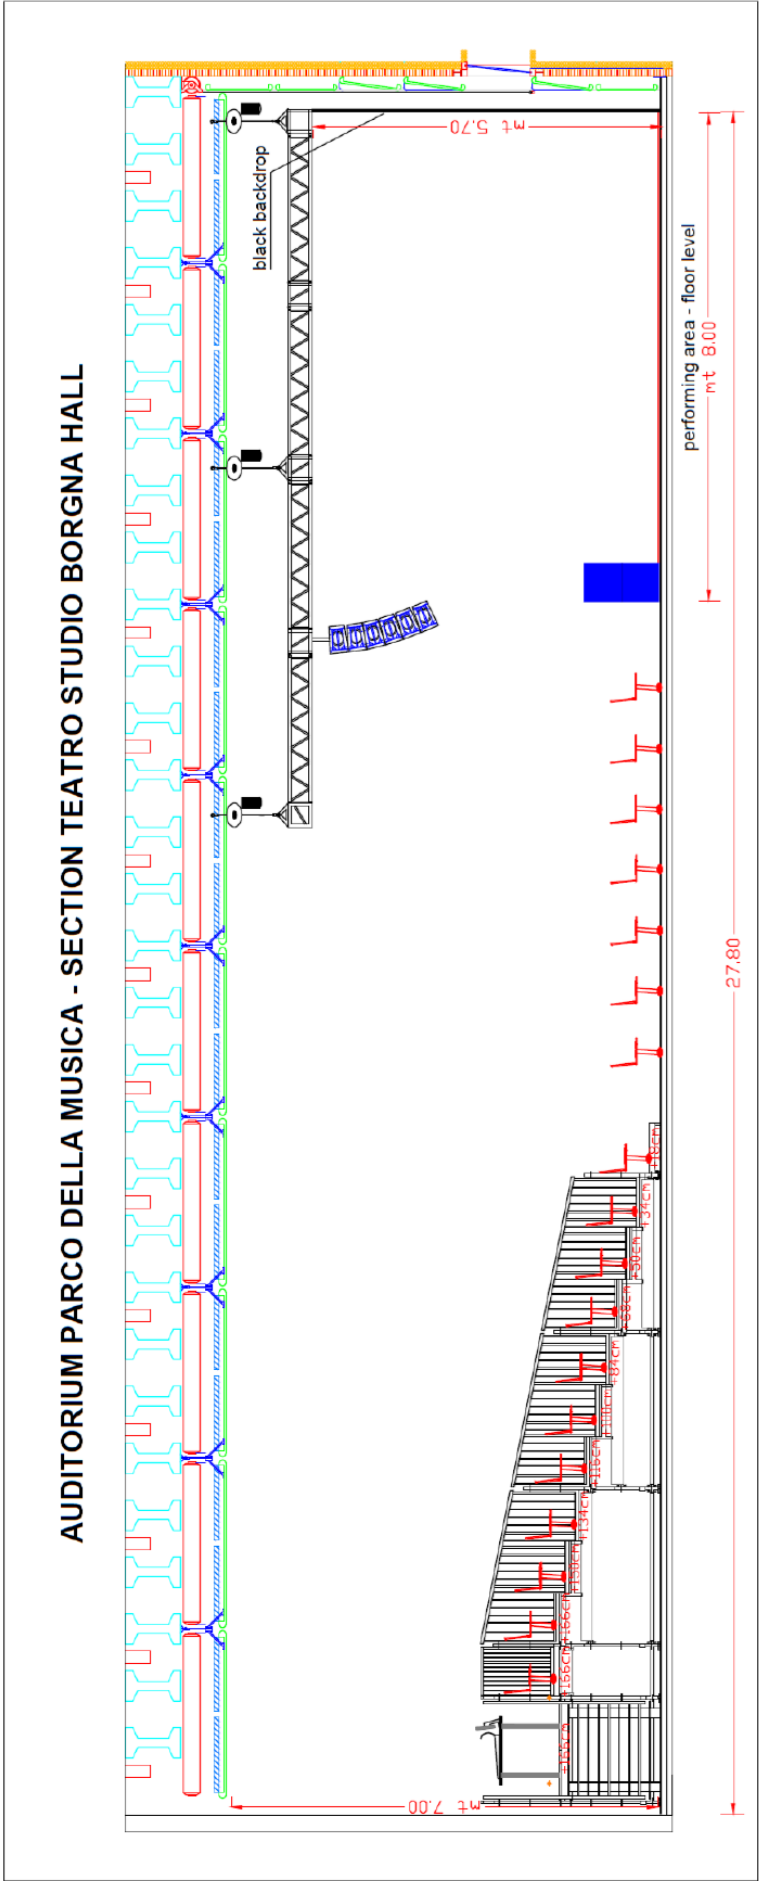

ALLEGATO 3 – PIANTA LUCI

LEGENDA:



18 X MAVERIK 1
SILENT

PLATEA

